


# PLANTA GENERAL RECINTO

C/ HORNO, C/ STA. QUITERIA, C/ PINTOR SALVADOR ZAMORA

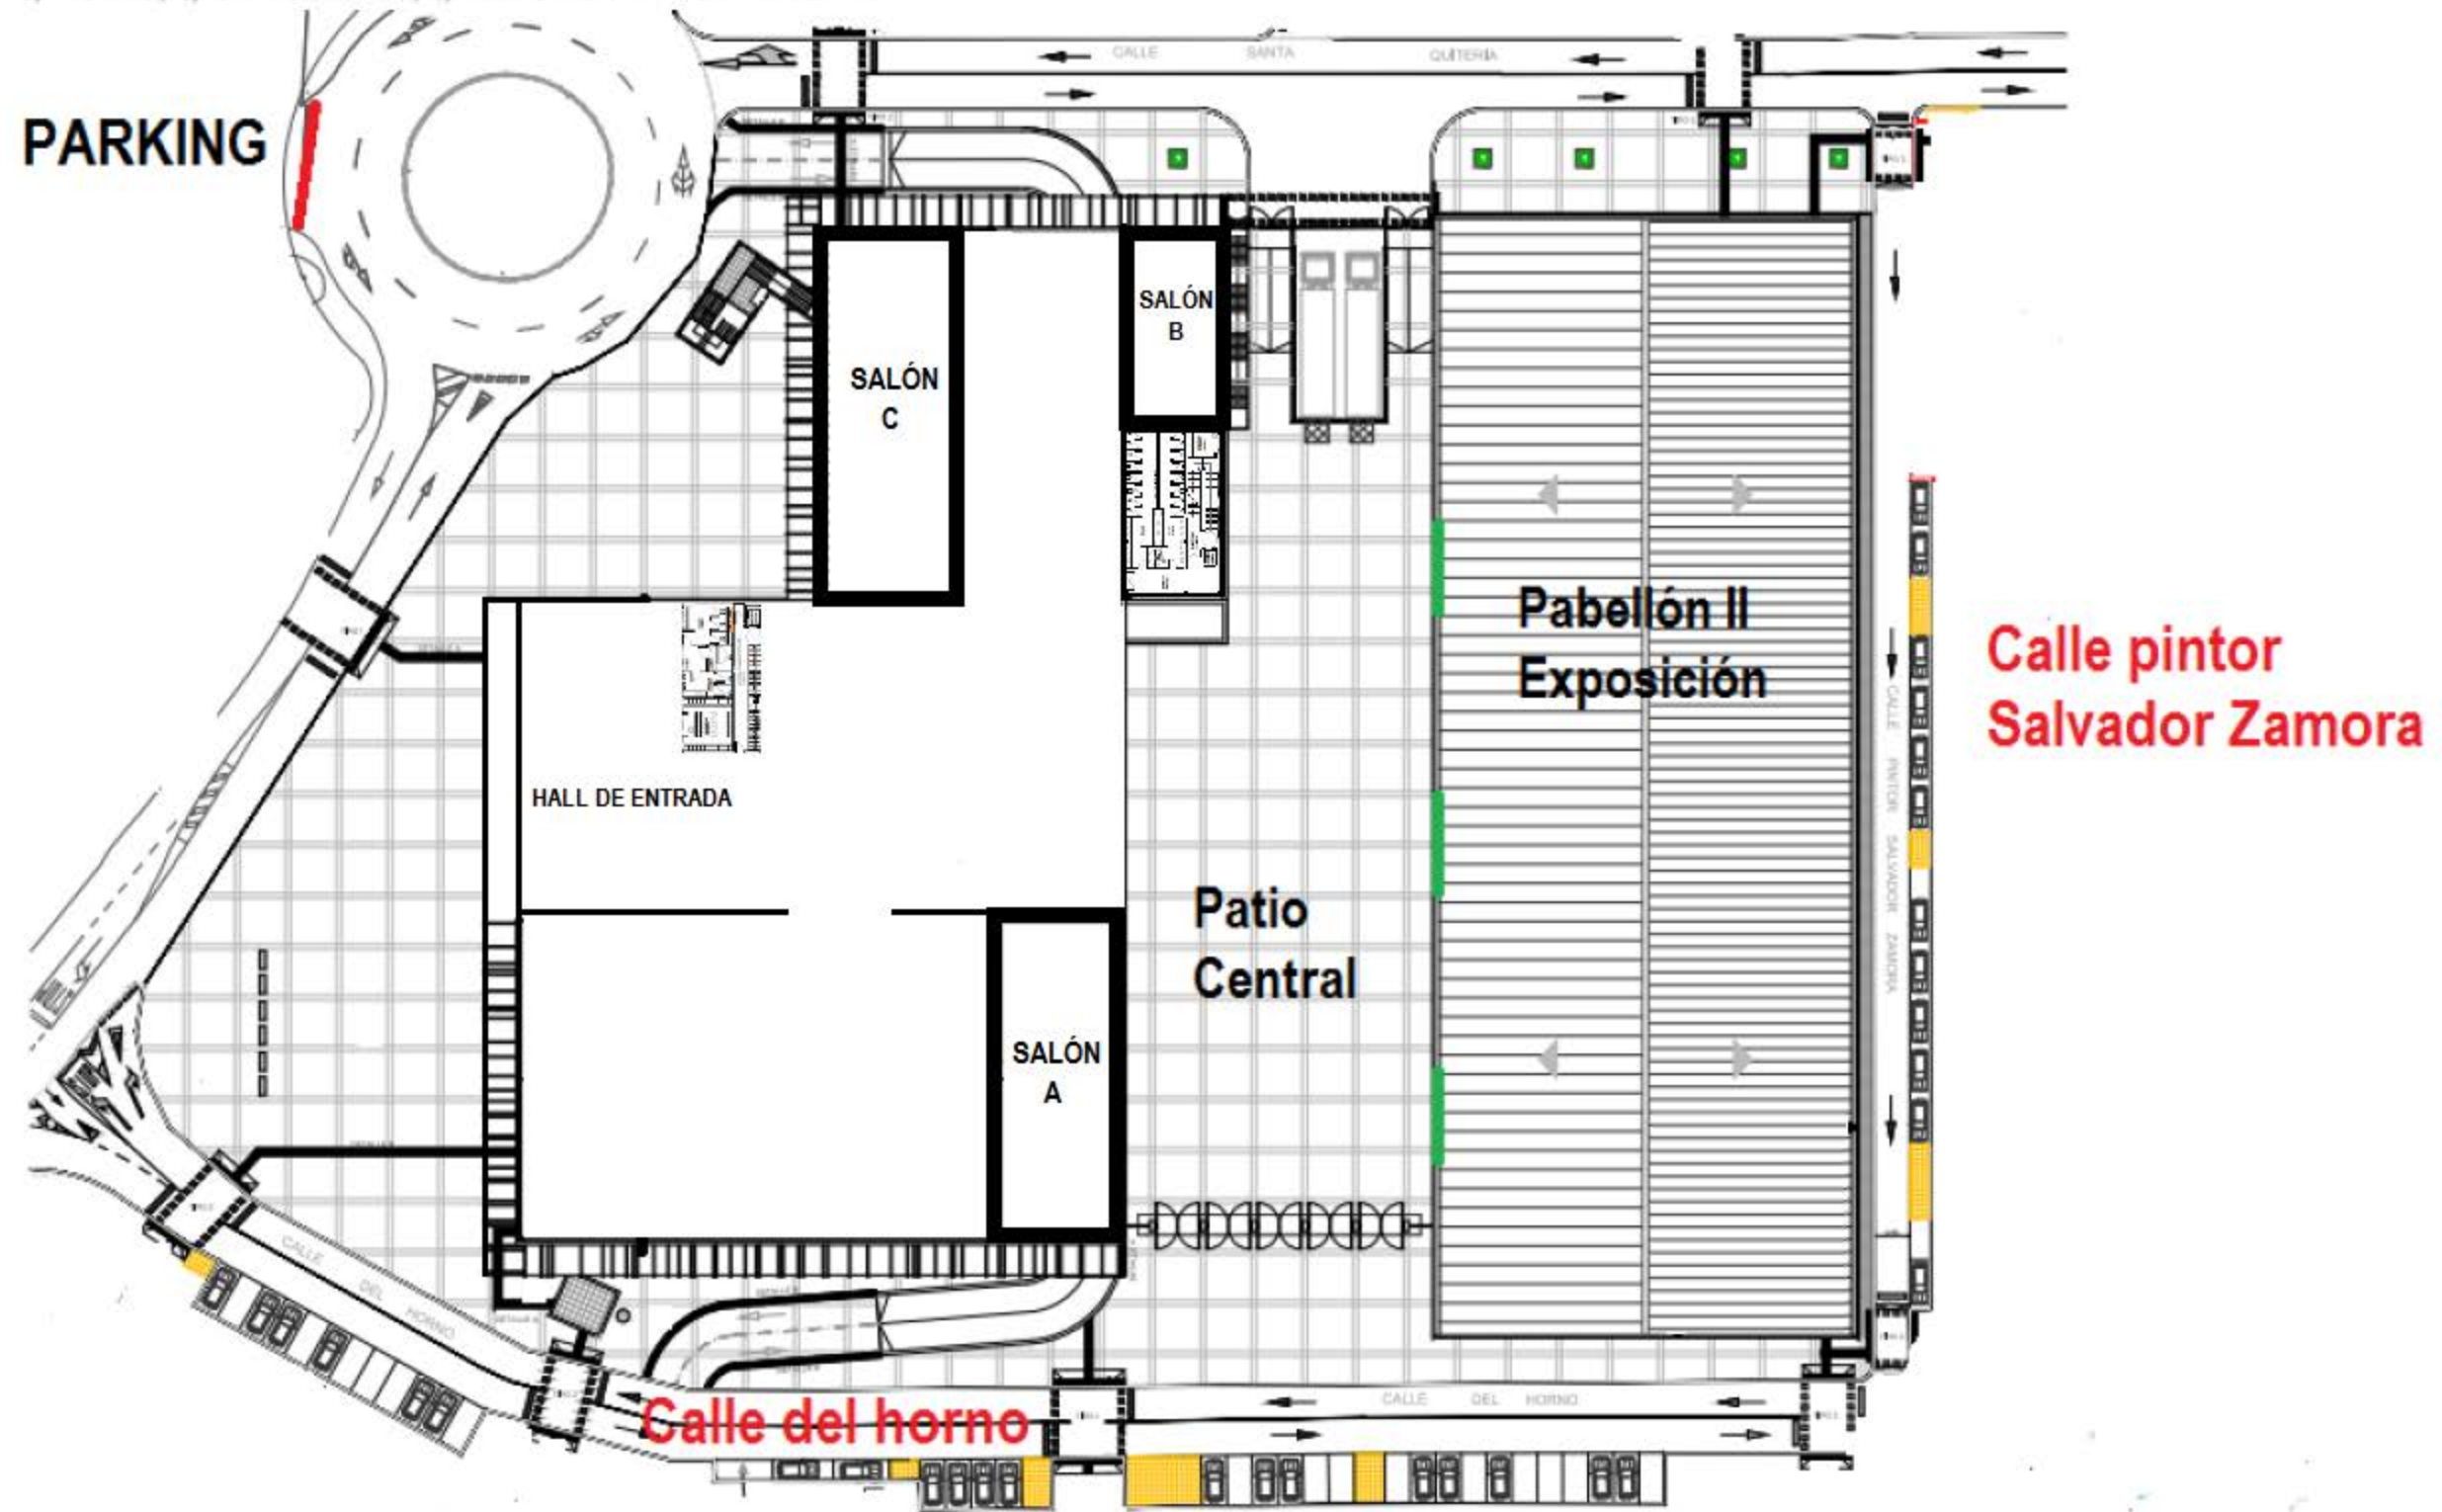

**PARKING**

HALL DE ENTRADA

SALÓN C

SALÓN B

SALÓN A

Patio Central

Pabellón II Exposición

**Calle del horno**

**Calle pintor Salvador Zamora**